STUDIO TECNICO ARCH. MICHELE BECCARINI

PROVINCIA DI RIETI — COMUNE DI FARA IN SABINA — REGIONE LAZIO

PROGETTO ESECUTIVO

REALIZZAZIONE DELLA RETE FOGNARIA IN LOCALITA' CAMPOMAGGIORE E VALLE FALSA DEL COMUNE DI FARA IN SABINA.

TAVOLA 6a : PROFILI TRACCIATO CAMPOMAGGIORE	DATA: LUGLIO 2017
TECNICO PROGETTISTA : ARCH. MICHELE BECCARINI Iscrizione Albo degli Architetti di Rieti n. 193 Codice Fiscale: BCCMHL71L09I608C Tel. 0746/274784 Cel. 348/6416161	COMMITTENTE: COMUNE DI FARA IN SABINA

CI RISERVIAMO LA PROPRIETA' DI QUESTO DISEGNO CON LA PROIBIZIONE DI RIPRODURLO O TRASFERIRLO A TERZI SENZA AUTORIZZAZIONE SCRITTA

TRACCIATO CAMPOMAGGIORE - 1 : 2000

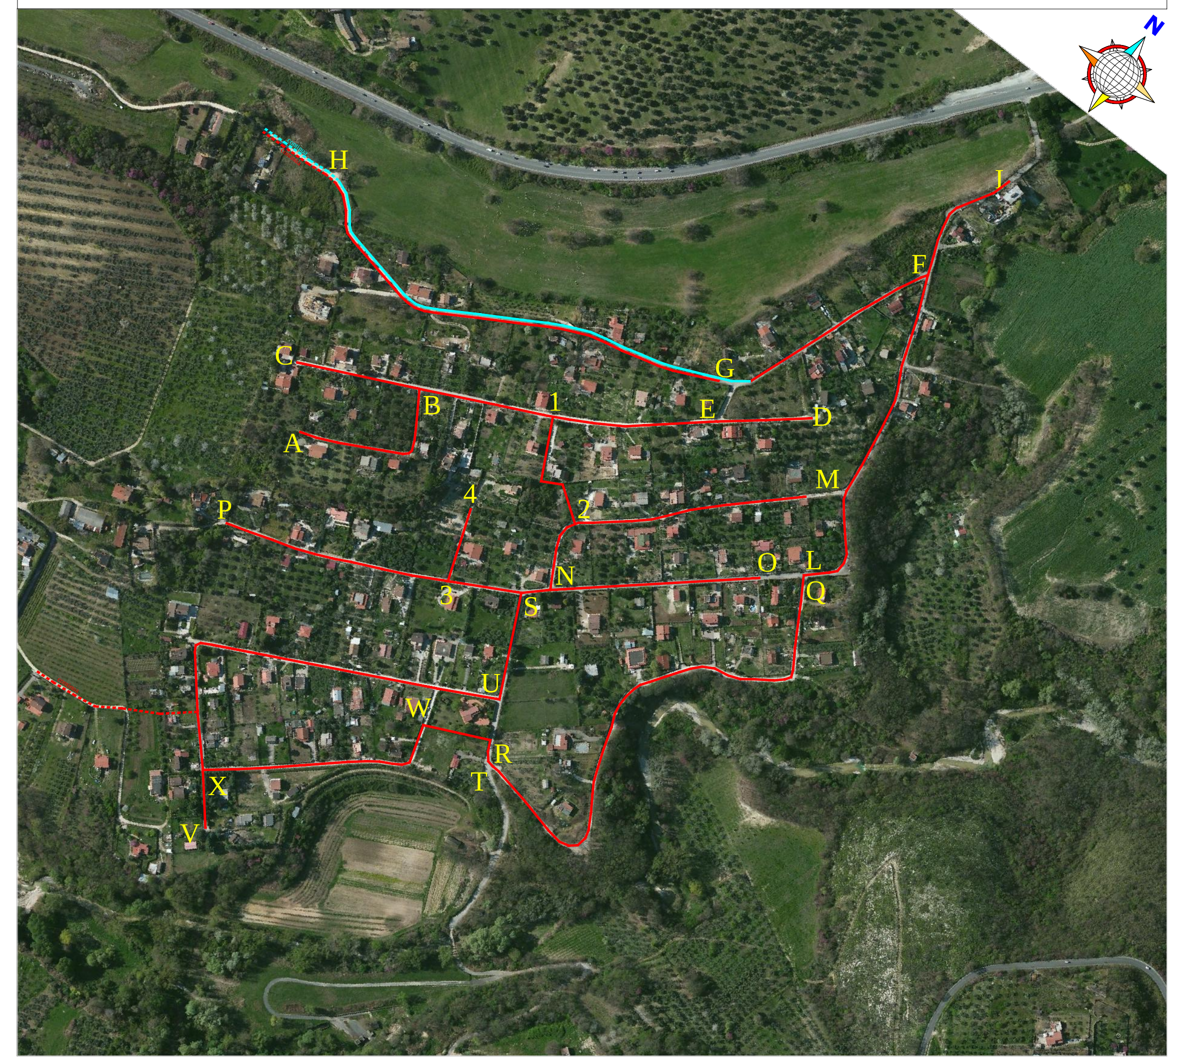

PROFILO A - B

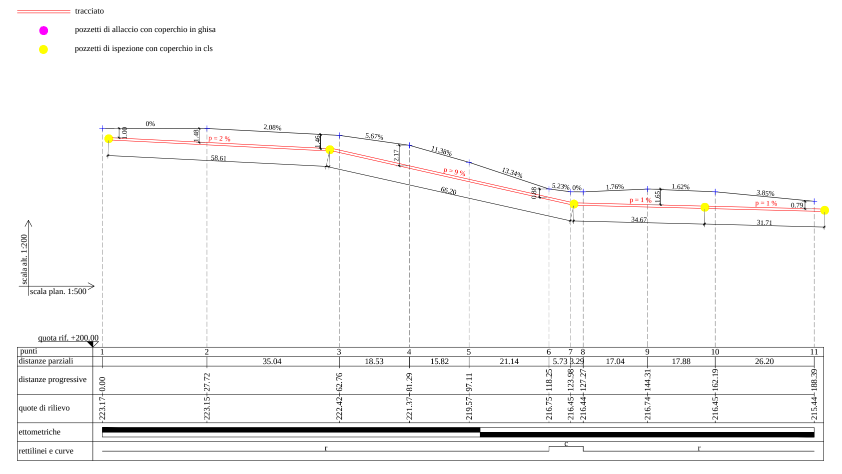

PROFILO C - D

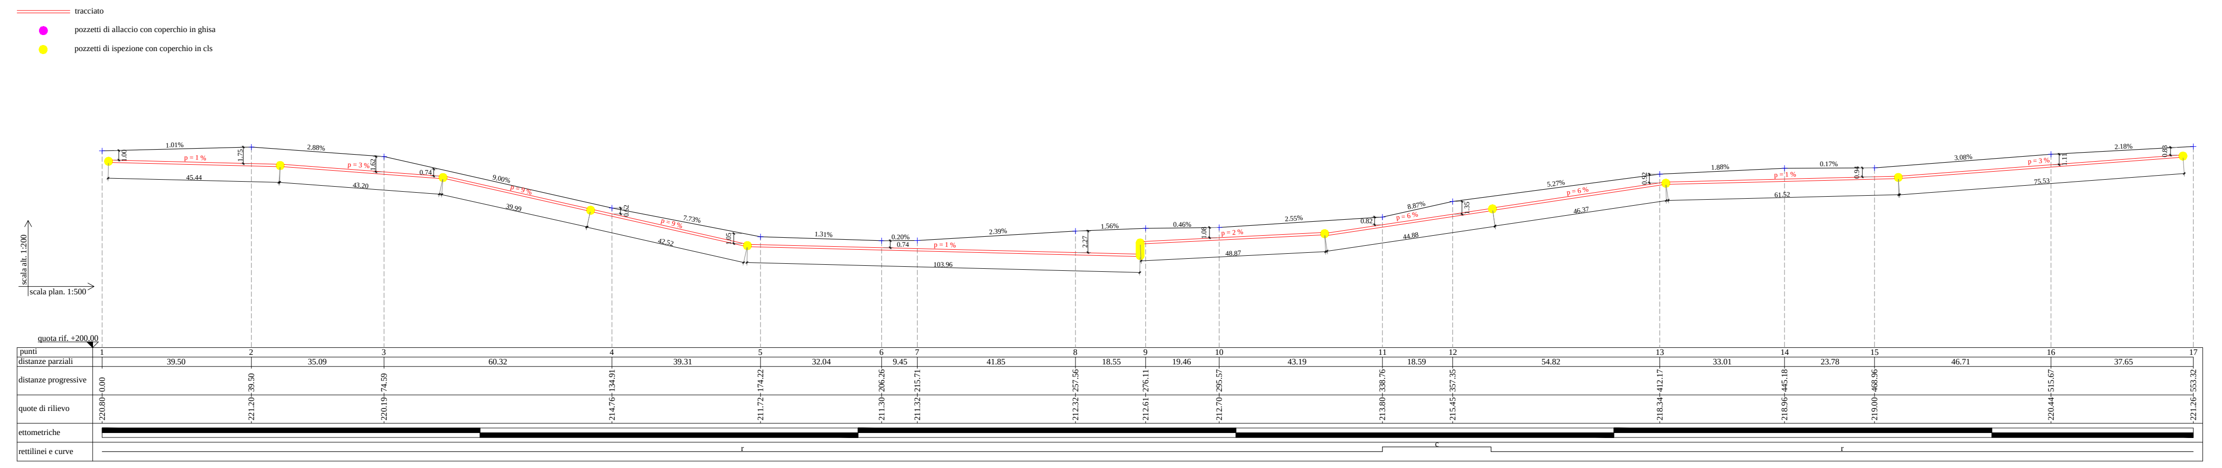

PROFILO E - F

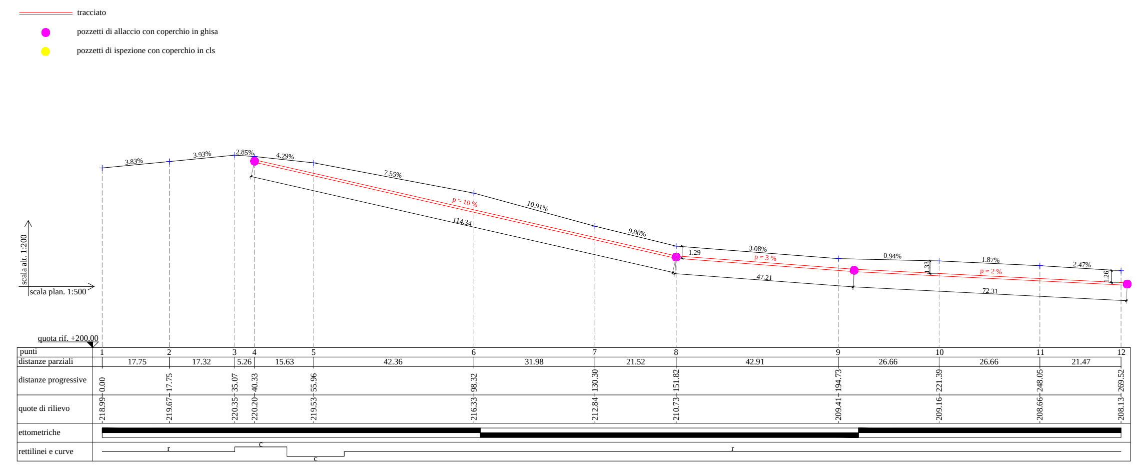

PROFILO G - H

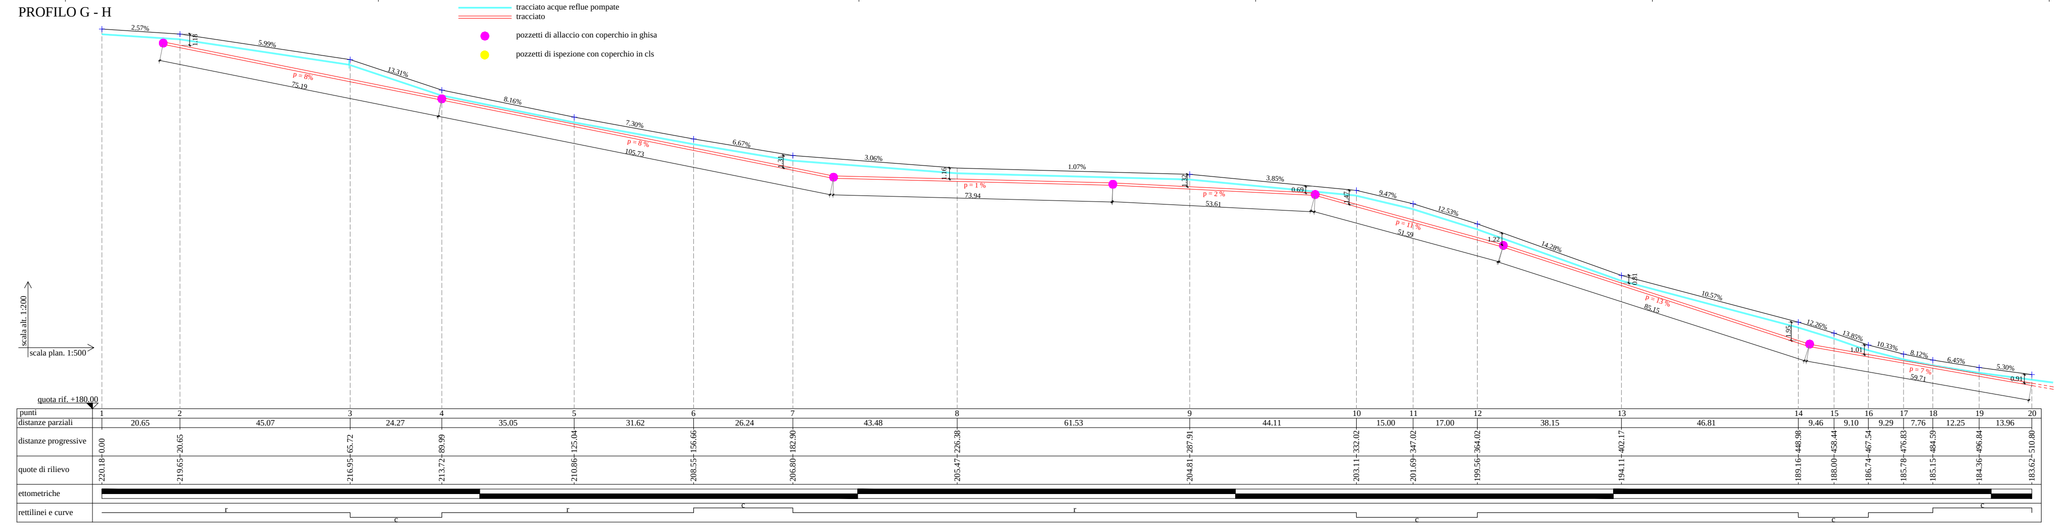

PROFILO 1 - 2

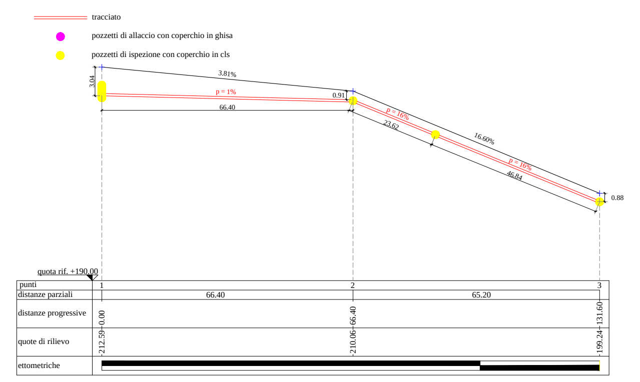

PROFILO 3 - 4

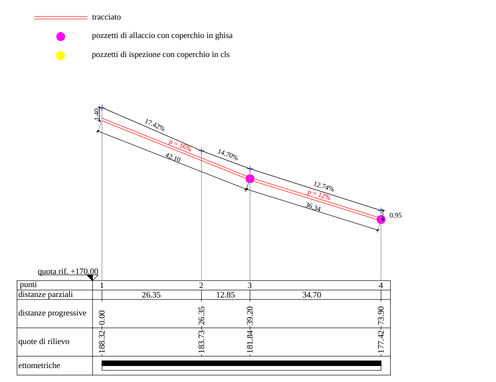

PROFILO I - L

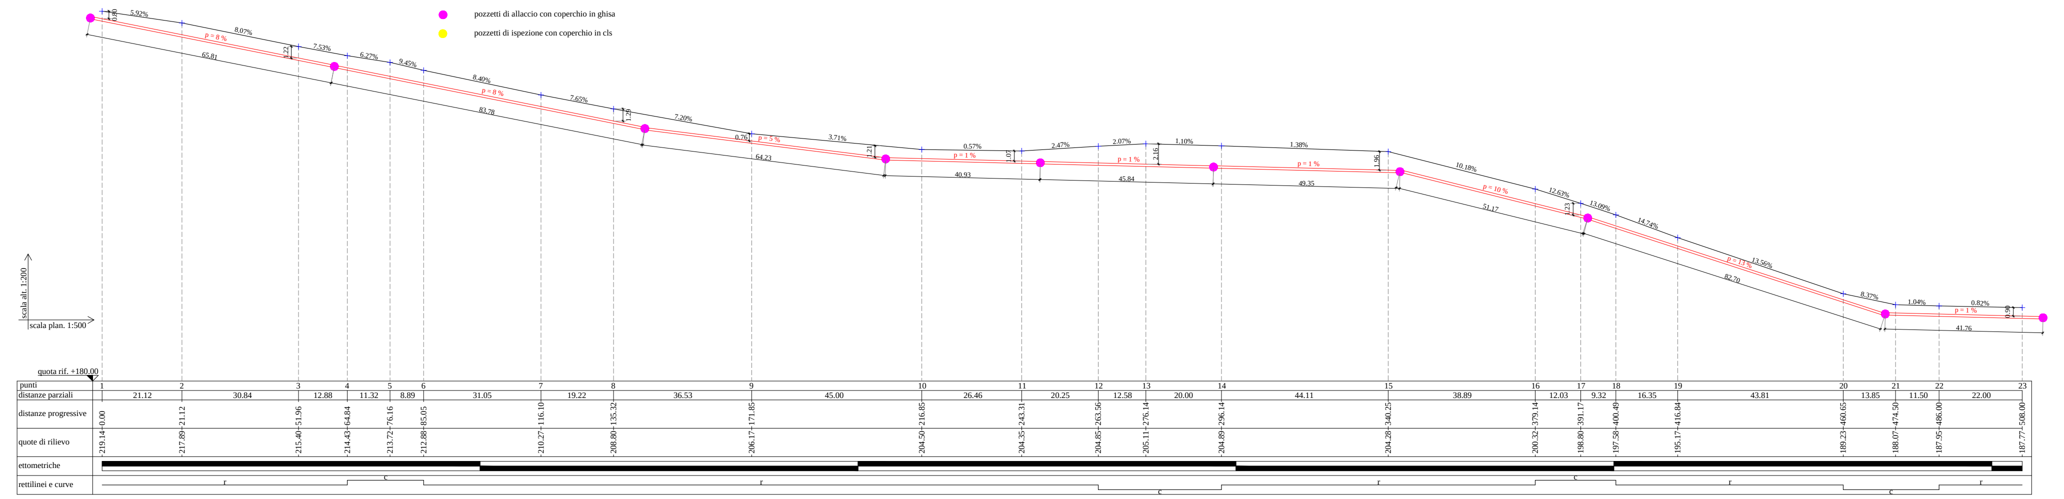

PROFILO M - N

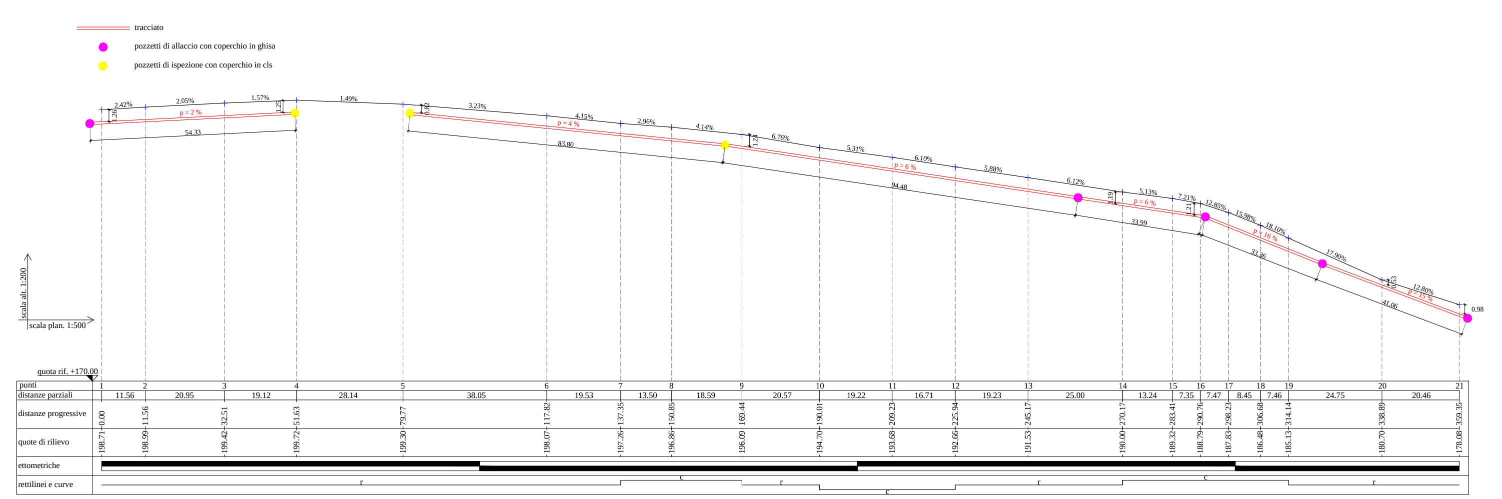

PROFILO O - P

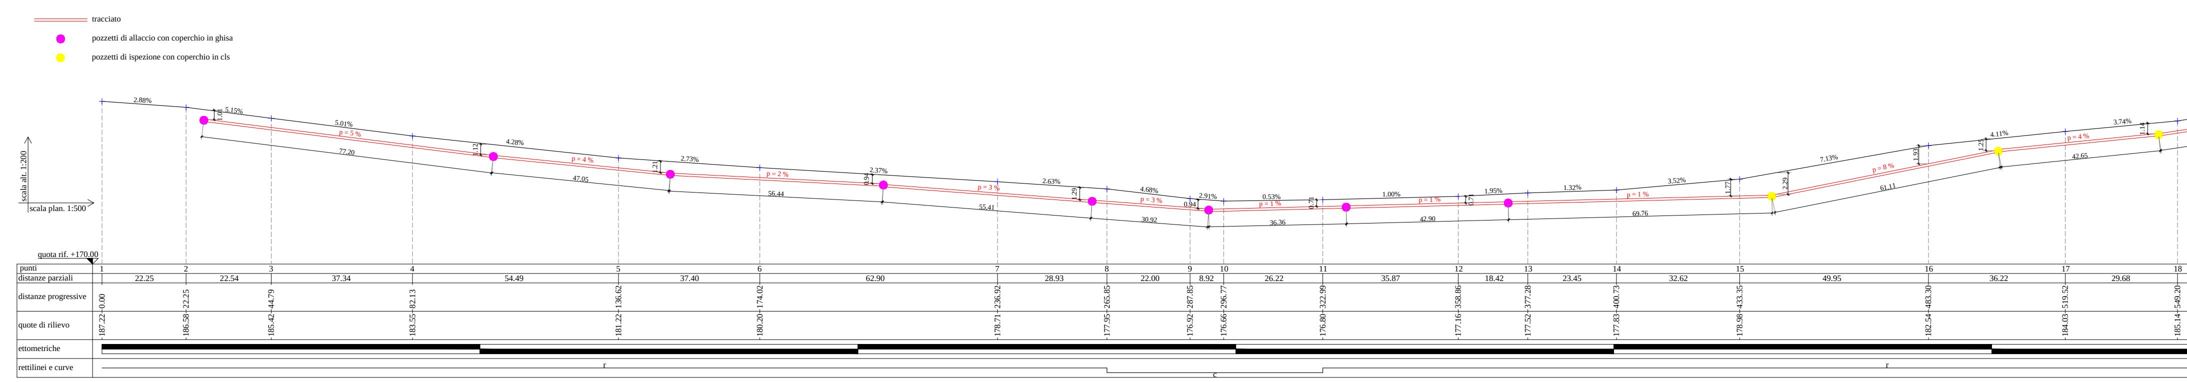

PROFILO R - W

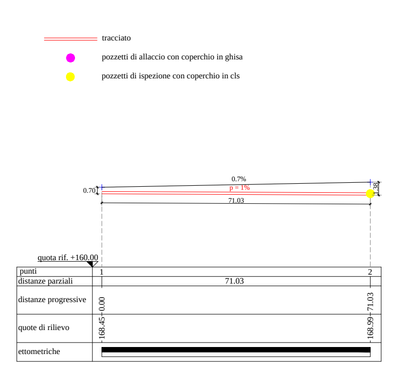

PROFILO Q - R

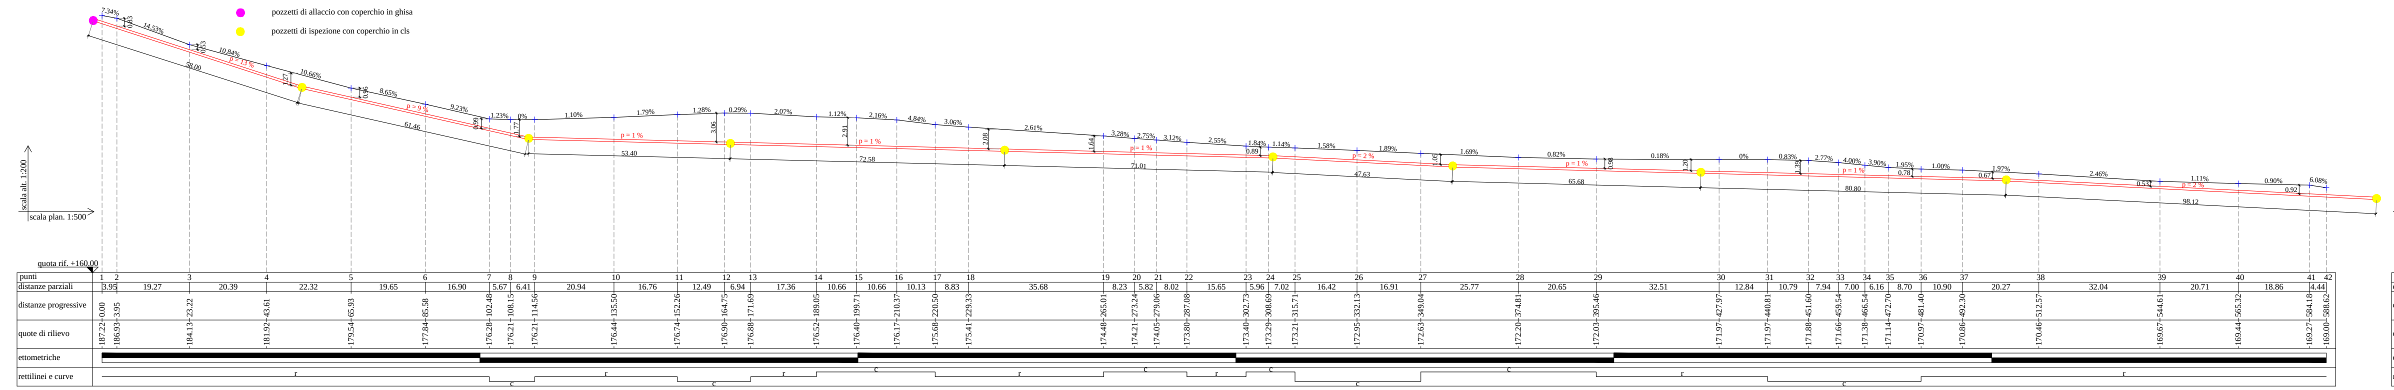

PROFILO S - T

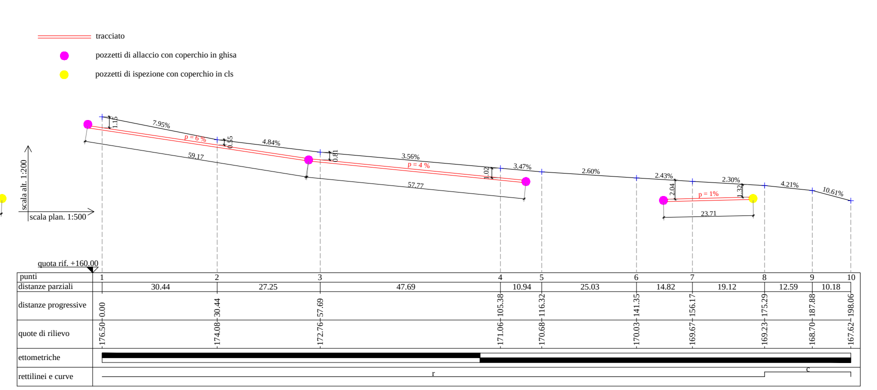

PROFILO U - V

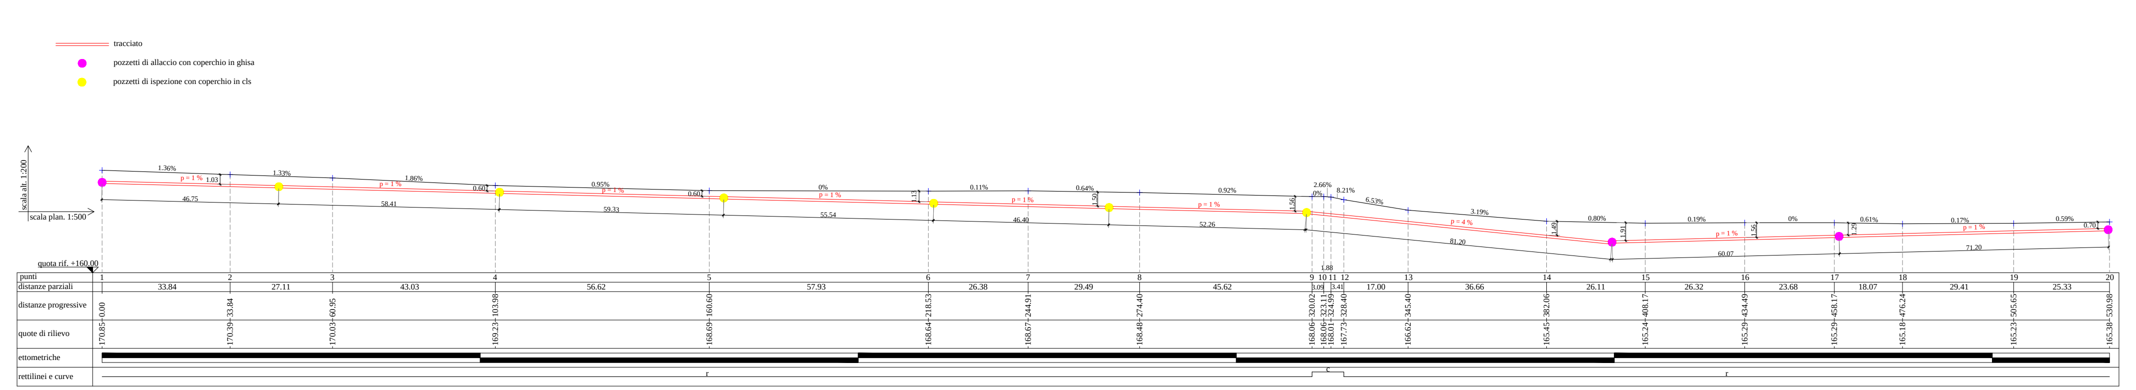
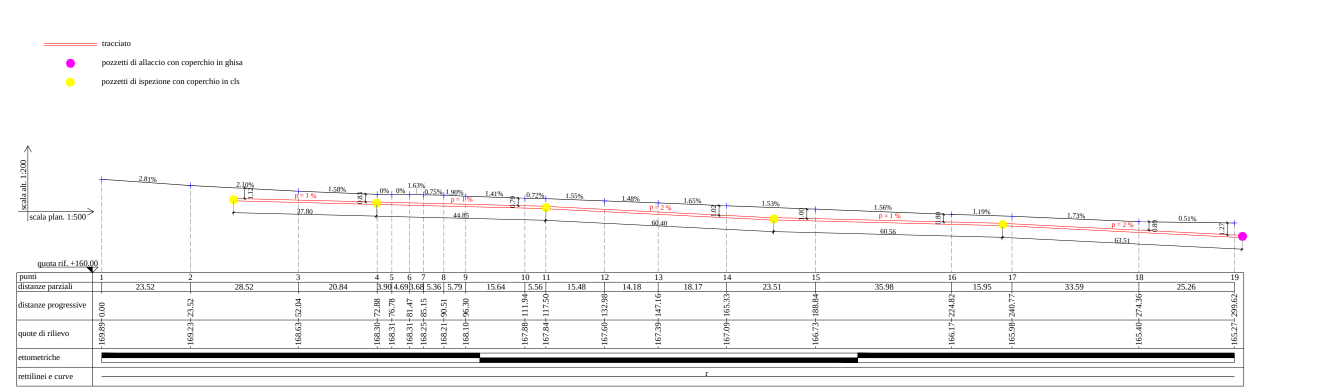
PROFILO W - X