STUDIO TECNICO ARCH. MICHELE BECCARINI

PROVINCIA DI RIETI — COMUNE DI FARA IN SABINA — REGIONE LAZIO

PROGETTO ESECUTIVO

REALIZZAZIONE DELLA RETE FOGNARIA DI LOCALITÀ CAMPOMAGGIORE E CONTRADA VALLE FALSA - COMUNE DI FARA IN SABINA

TAVOLA 7 - PROFILI TRACCIATO VALLE FALSA — DATA: LUGLIO 2017

TECNICO PROGETTISTA:
ARCH. MICHELE BECCARINI
Via Cesare Battisti, 4 - 02100 RIETI
Codice Fiscale: BCCMHL75A09H926L
P.I.V.A. 01166850570 - Tel. 3664500383

COMMITTENTE:
COMUNE DI FARA IN SABINA

© DISEGNO, IL DESIGN E I DATI SONO DI PROPRIETÀ ESCLUSIVA DELLA DITTA ARCH. MICHELE BECCARINI - VIETATA LA RIPRODUZIONE

COMPARTO - VALLE FALSA - 1 : 2000

PROFILO A - B

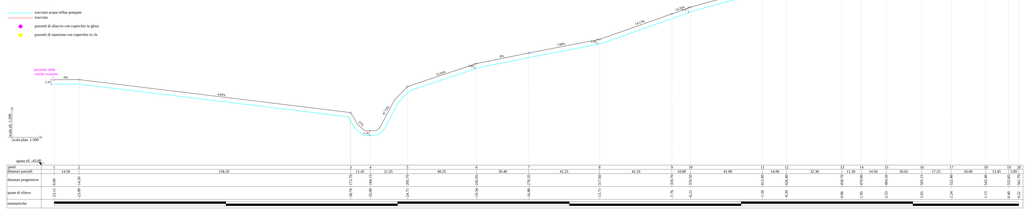

PROFILO D - E

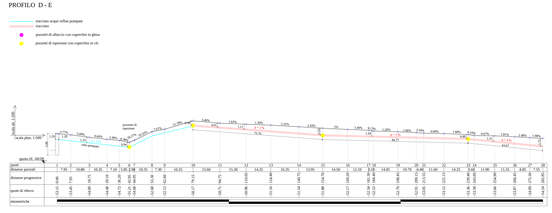

PROFILO B - C

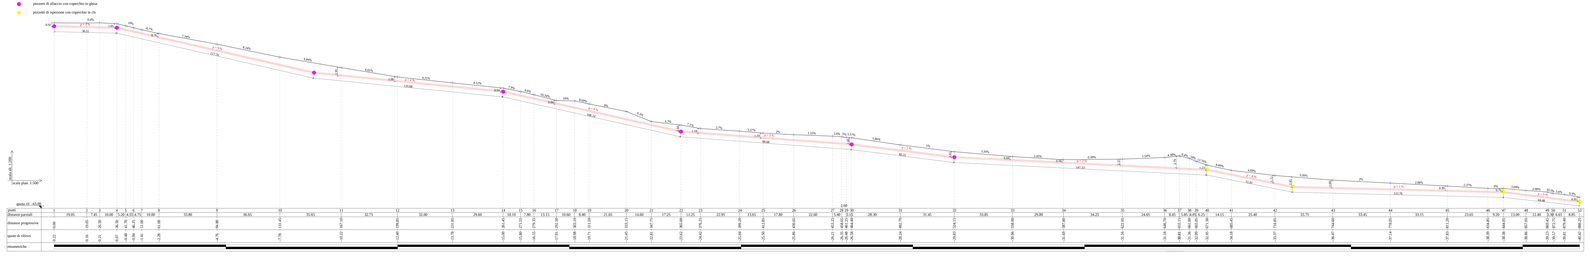
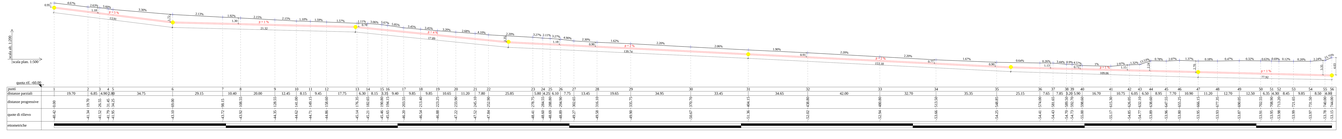
PROFILO C - D